


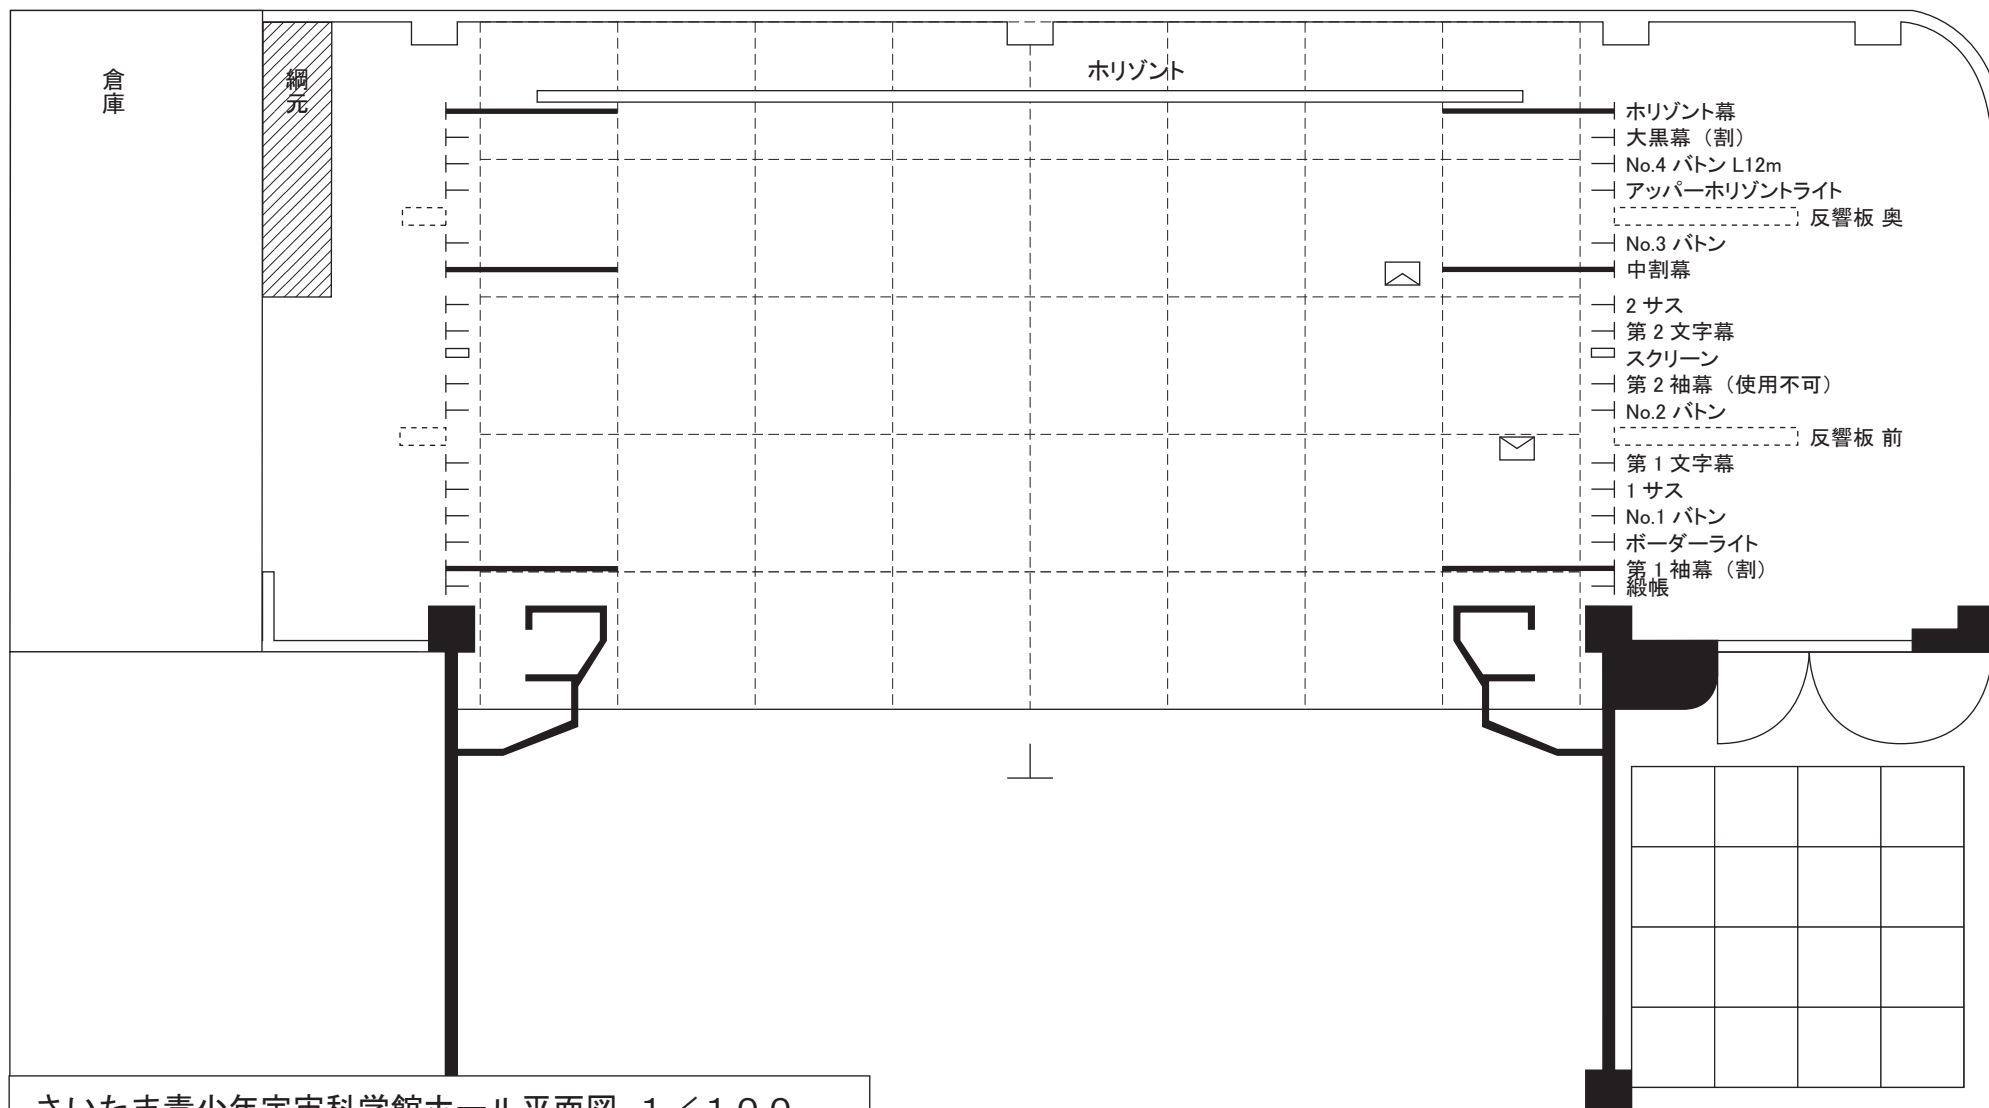

さいたま青少年宇宙科学館ホール平面図 1 / 100

作品名			
演出		学校名	高等学校
舞台監督		記入日時	平成 年 月 日 ()
美術		備考	
照明			
音響			

縮尺は 1/100 になっていますので、メートルをセンチに直して使ってください。
(仮に2.5mの大きさなら、そのまま2.5cmで描く)